


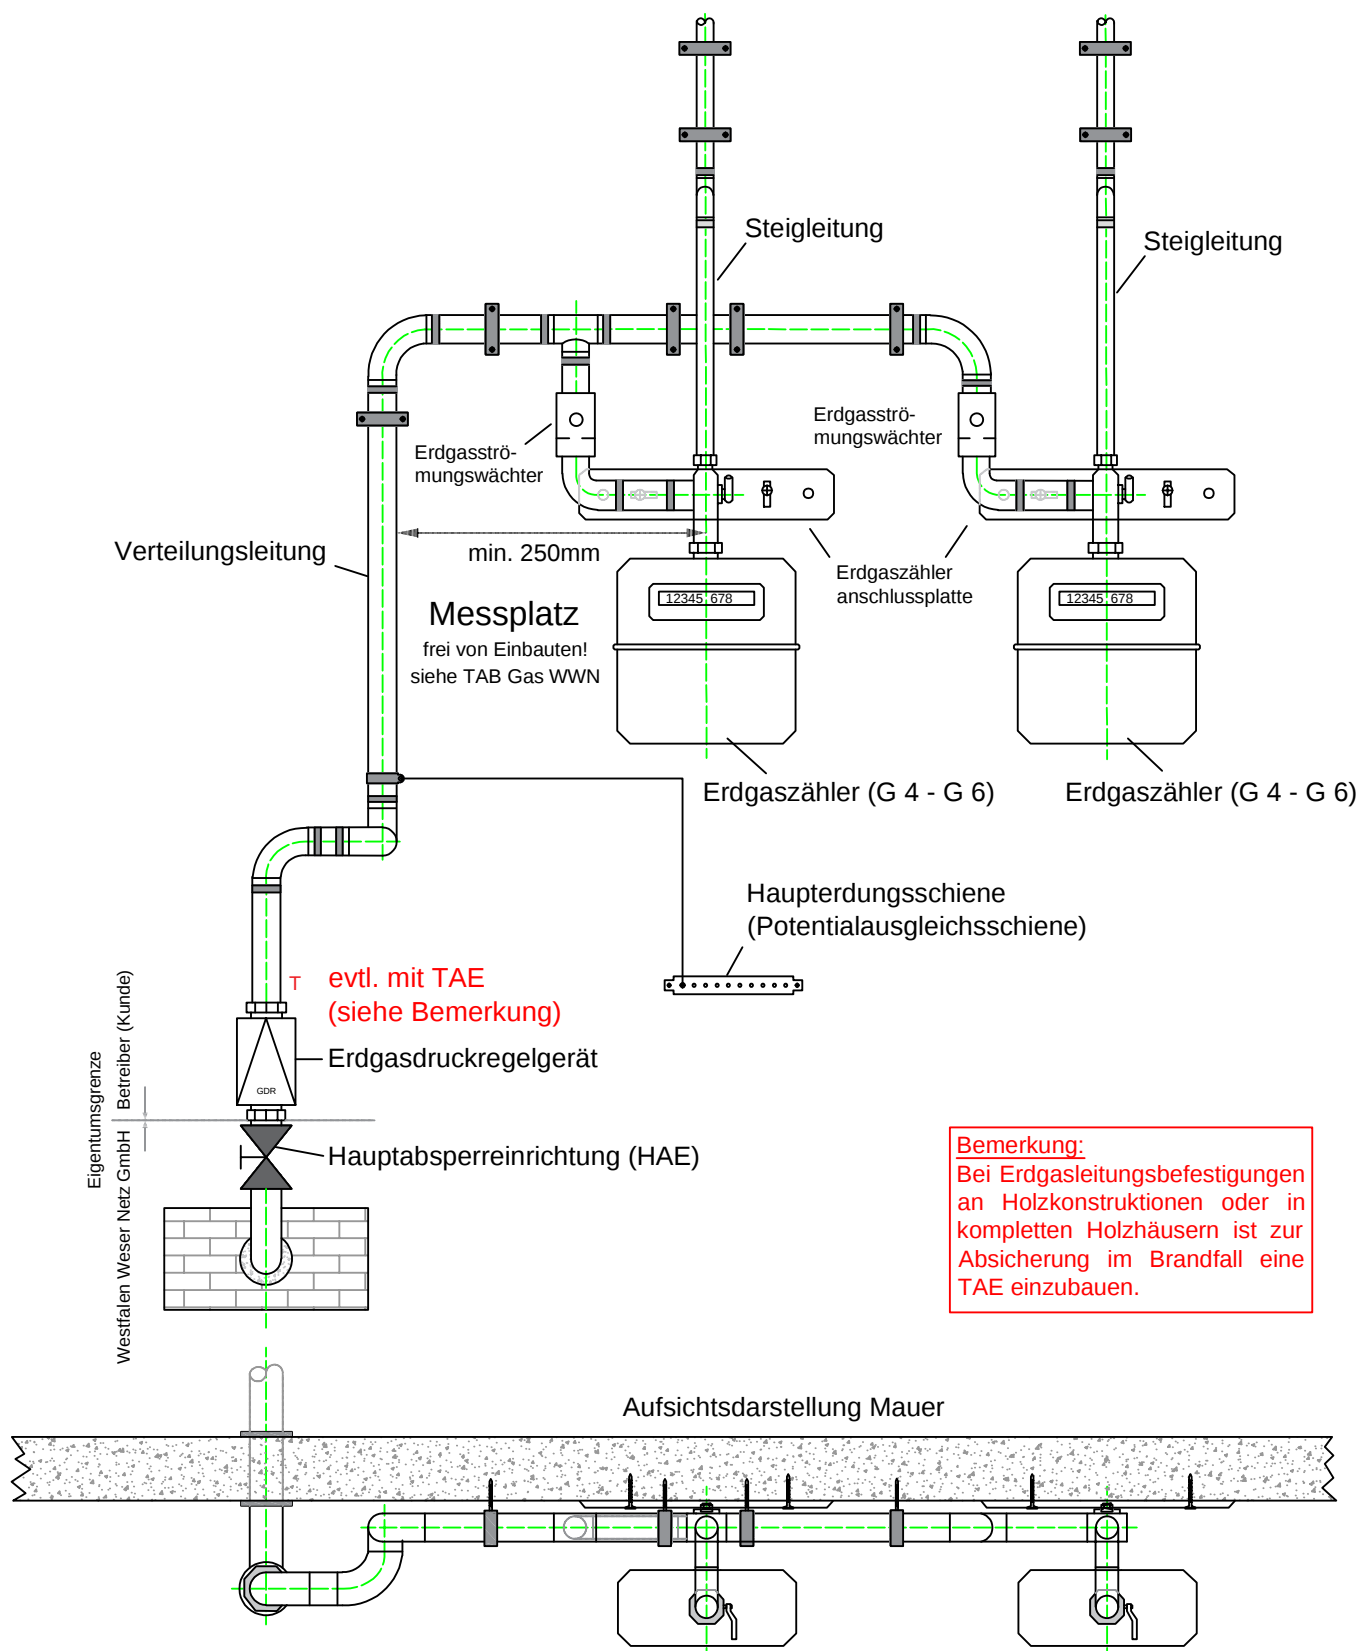

Bemerkung:
Bei Erdgasleitungsbefestigungen an Holzkonstruktionen oder in kompletten Holzhäusern ist zur Absicherung im Brandfall eine TAE einzubauen.

Die Leitungsdimension ist zu berechnen!