Installationsansicht einer Einzähleranlage für die Zählergrößen
G 4 / G 6 mit einem Mehrschichtverbundrohr als Steigleitung

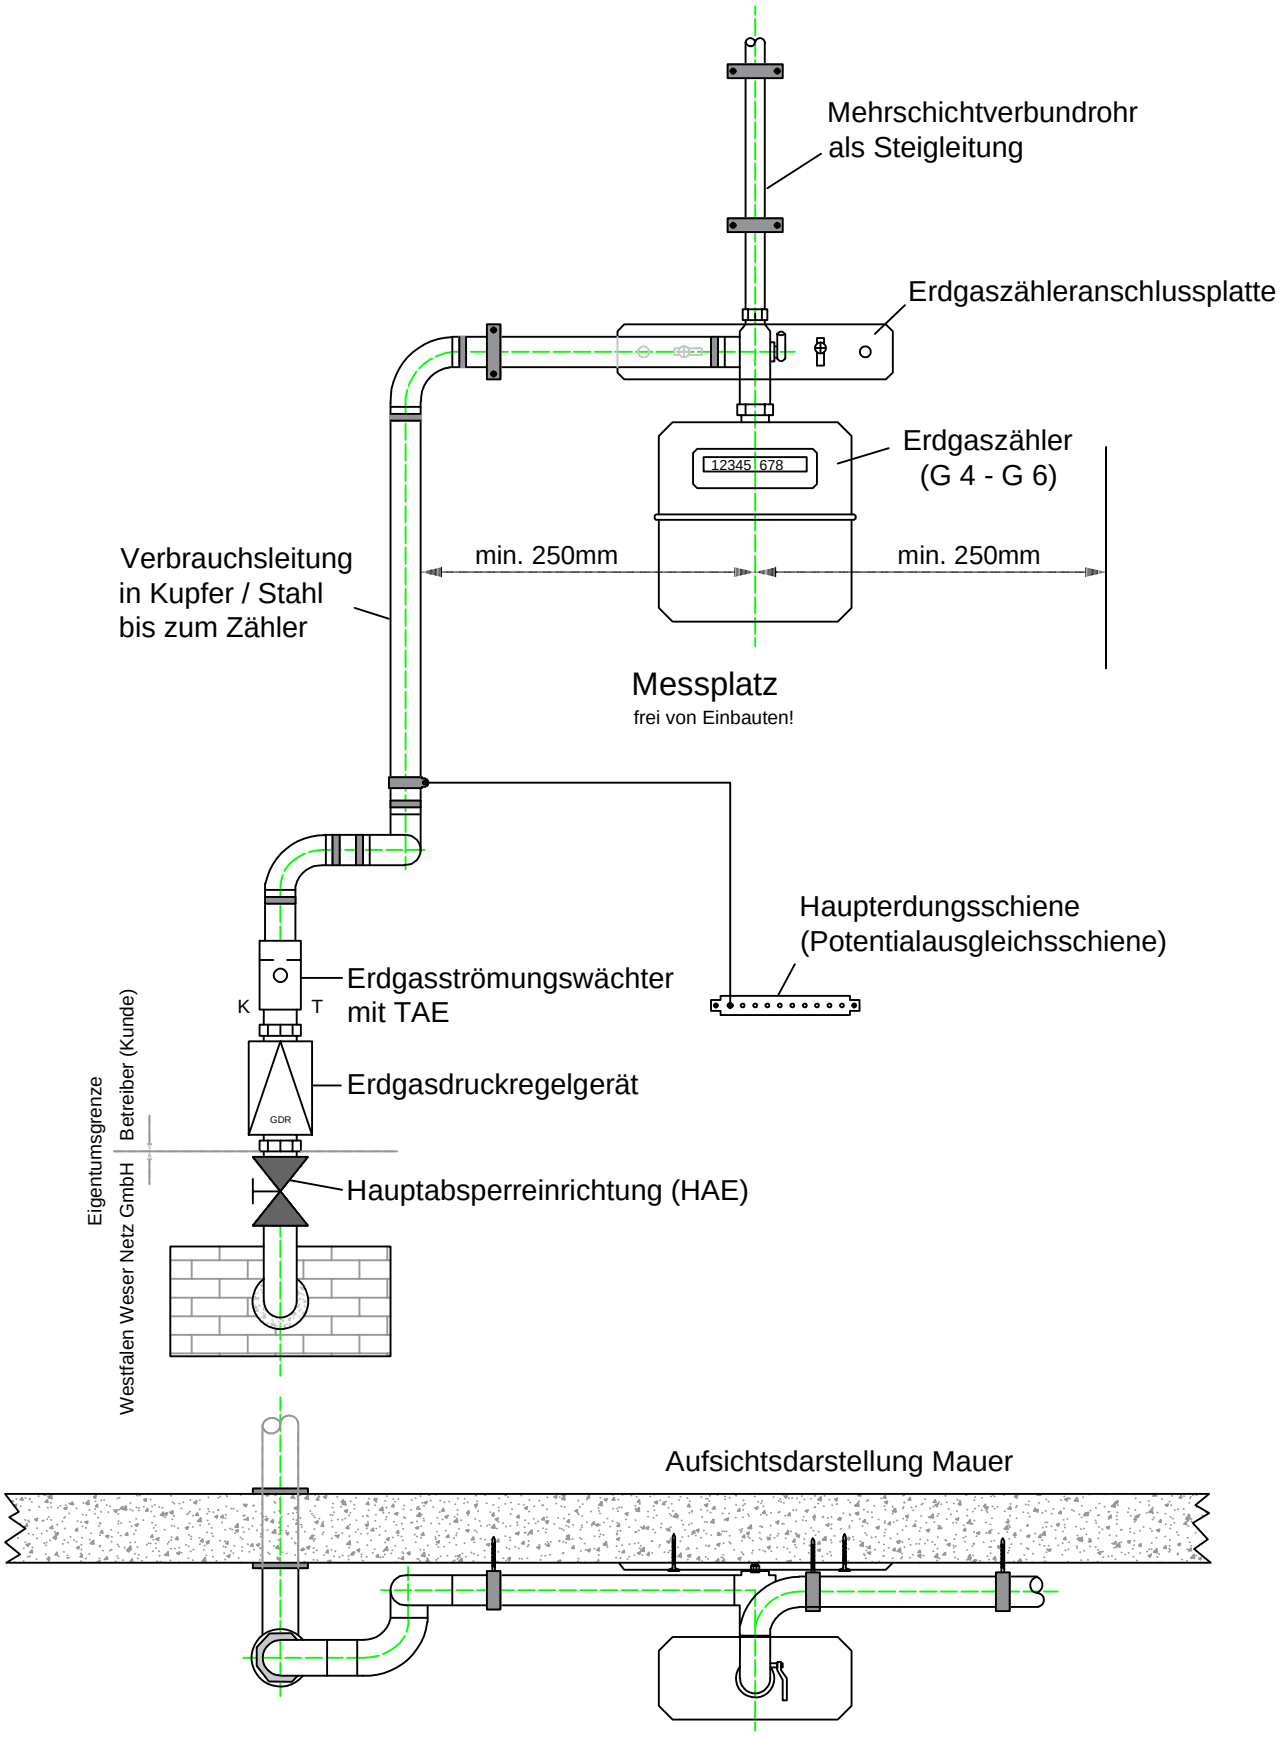

Die Leitungsdimension ist zu berechnen!

Stand: Februar 2024