Installationsansicht einer Mehrzähleranlage für die Zählergrößen G 4 / G 6 über 138 kW mit Mehrschichtverbundrohren als Steigleitungen

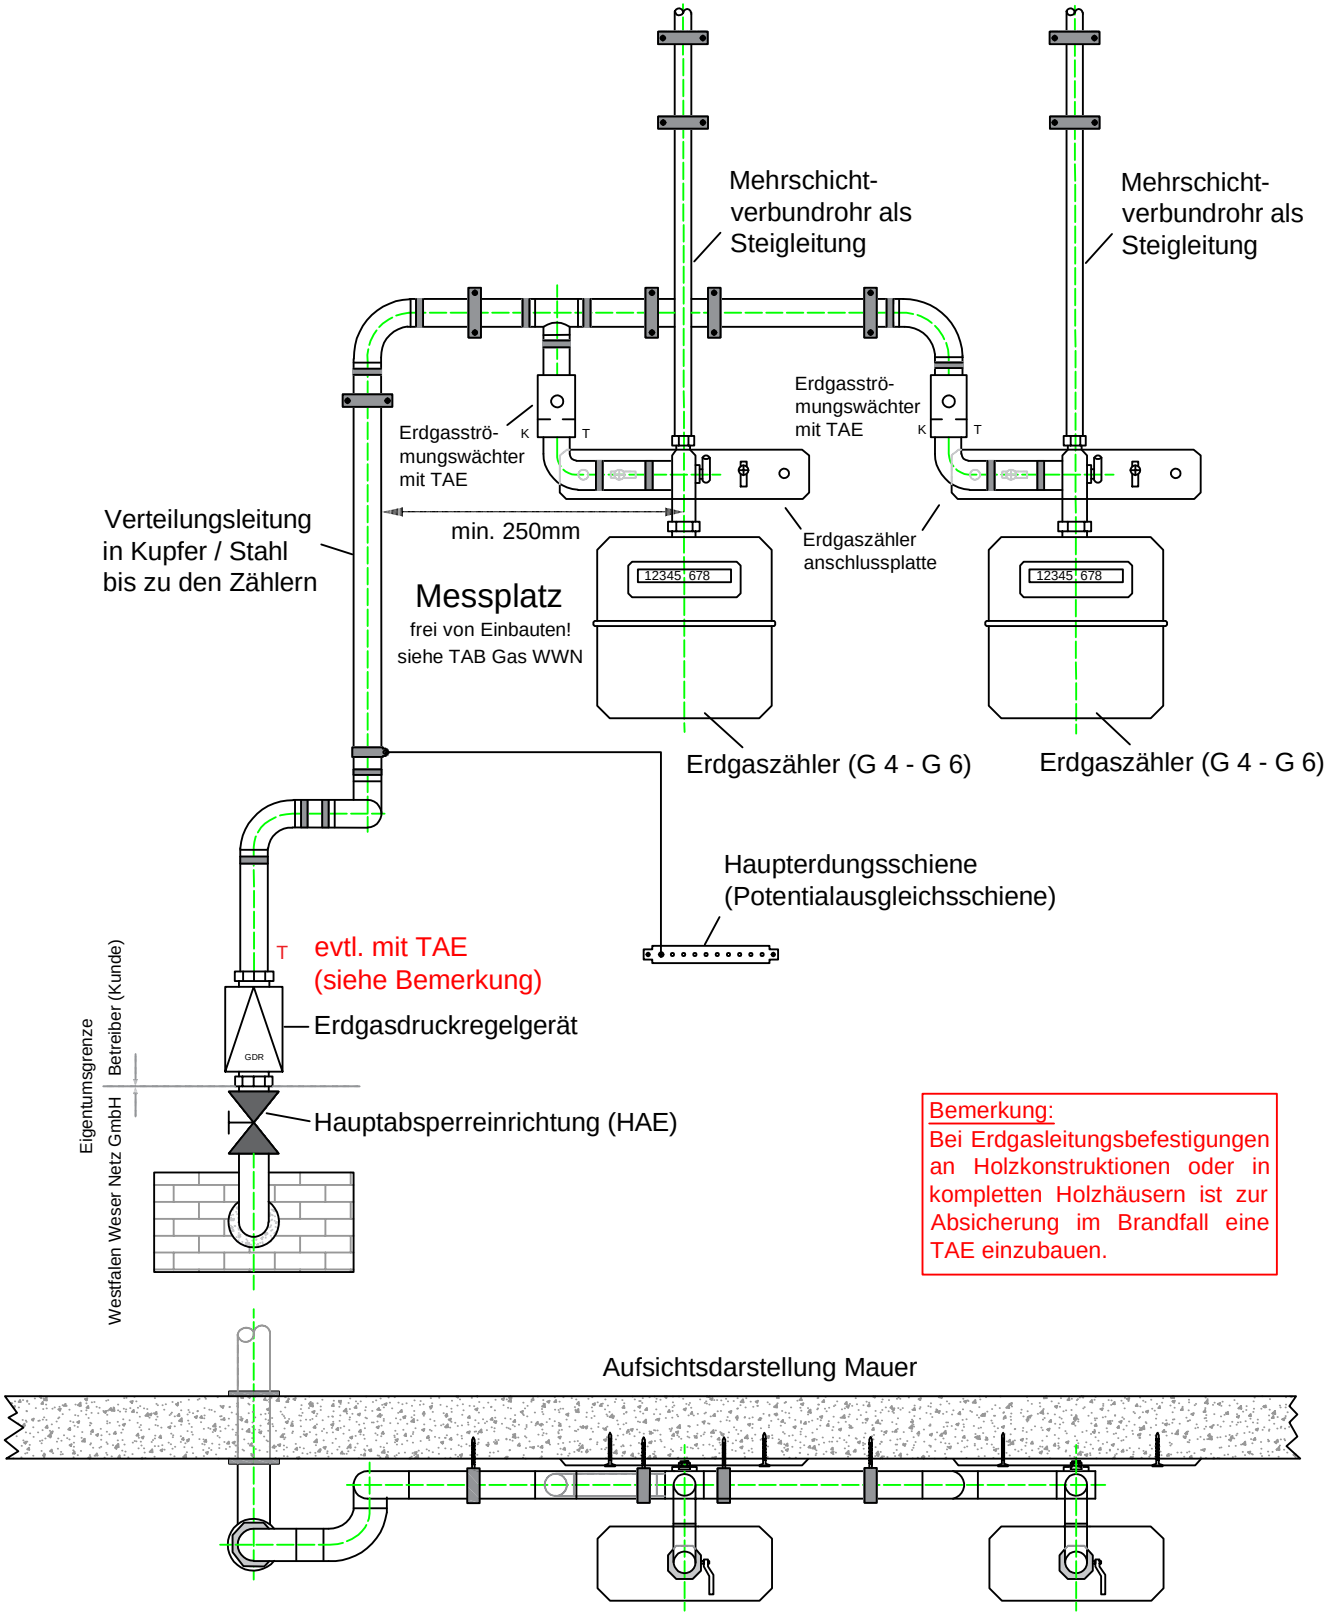

Die Leitungsdimension ist zu berechnen!

Stand: Februar 2024