WESTFALEN WESER NETZ

Installationsansicht einer Einzähleranlage für die Zählergrößen G 4 / G 6 mit einem Mehrschichtverbundrohr als Steigleitung

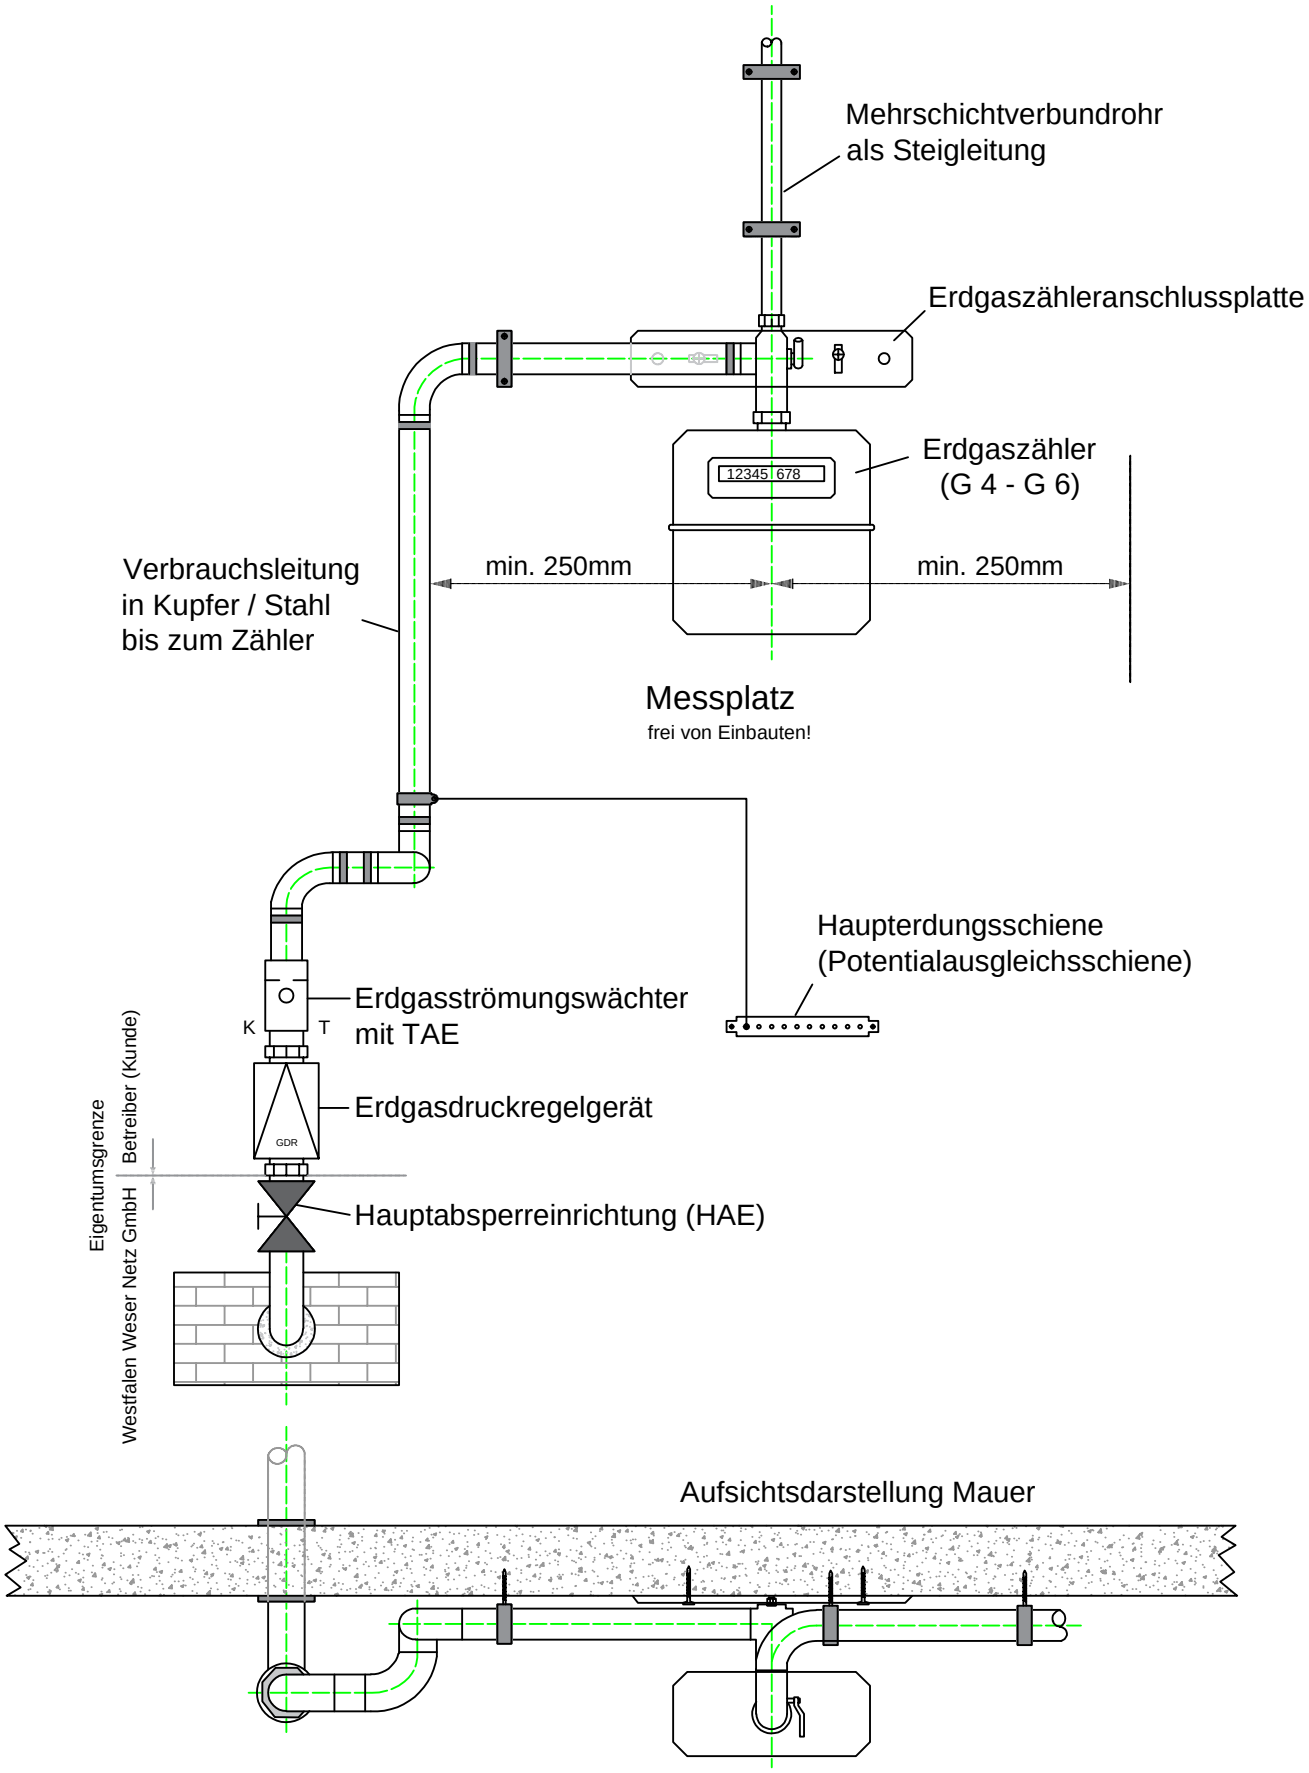

Die Leitungsdimension ist zu berechnen!

WWN 46016 - 24.09.2025

Stand: August 2025