


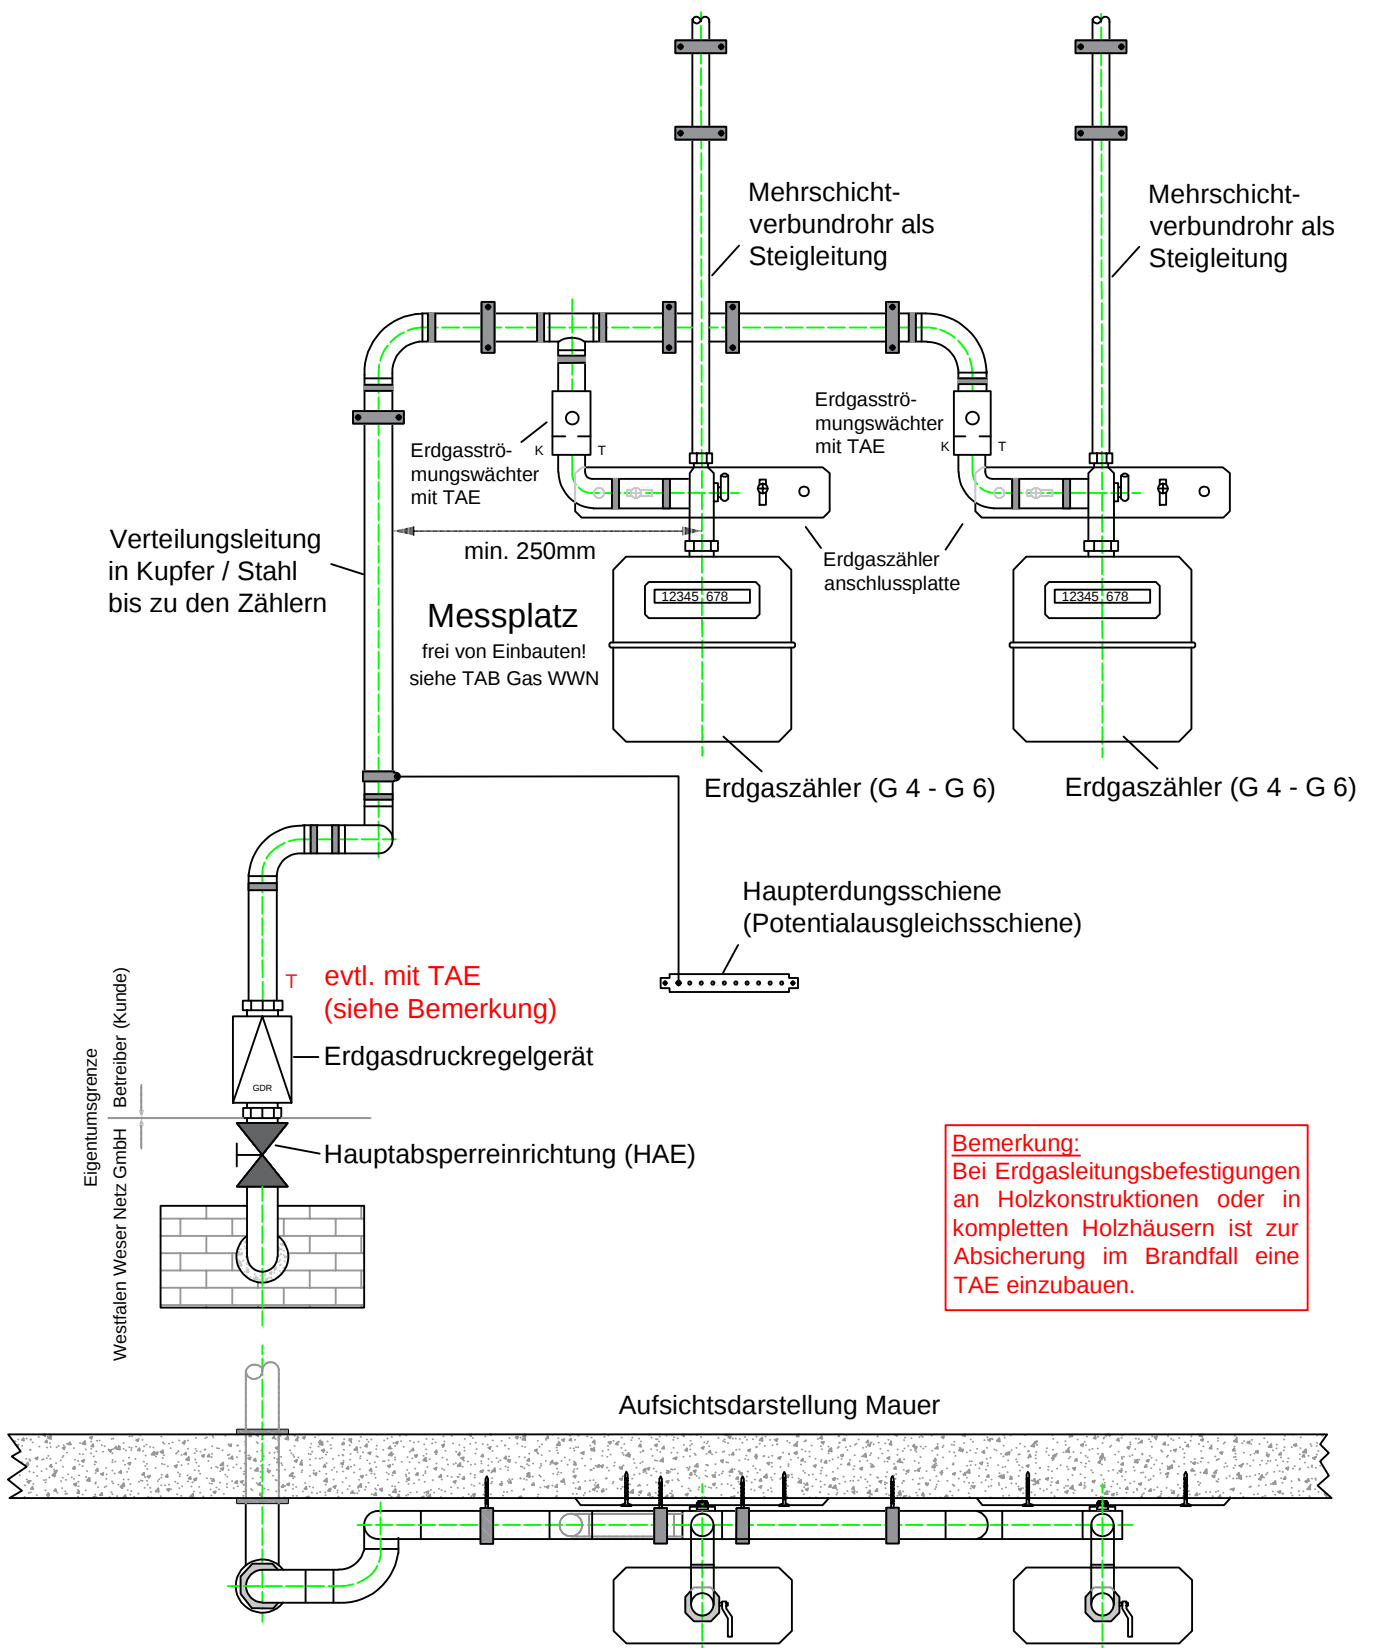

Die Leitungsdimension ist zu berechnen!